


Aus Massivholz in nordischer Fichte

Wohnwagenvorbau 388 x 218 cm + 89 x 218 cm überdachte Veranda Mod. Belluno

- Unterbau:* Betonsteine 25 x 25 x 6 cm. höhenverstellbare Stahlfüße M24 und Balkenlage in Fichte
- Boden:* Isolierung mit Polyurethanschaumplatten 50 mm, Unterboden mit OSB Feuchtraumplatten 22 mm Kl. 4 und Plastikbelag mit Holzmusterung.
- Wände:* **43 mm beträgt die Wandstärke**, nordische Fichte der besten Qualität und Trockenheit. die gerade Nut und Feder sowie die versetzte Eckverbindung garantieren hohe Stabilität und Luftdichtheit.
- Dachaufbau:* Sparren 6,5 x 13 cm, Perlinschalung 20 mm, 1 Lage rissfester Dachbahn und als Dacheindeckung sind Trapezbleche vorgesehen. Abdeckbleche, Dachrinnen und Abflussrohre ebenfalls in lackiertem Blech – Farbe Mohrenkopf.
- Isolation:* Das Dach wird von innen mit Holzfaserplatten 60 mm isoliert. Perleneverkleidung 20 mm und Sichtbalken bilden den Abschluss.
- Veranda:* Boden, Stützen und Geländer ebenfalls in Fichtenholz.
- Türen:* Vollholz Eingangstür 199 x 83 cm.
- Fenster:* Doppelflügiges Fenster 99 x 100 cm, Dreh-Kipp Beschlag, Isolierverglasung 4/12/4 mm und Fensterläden.
- Überdachung:* Gleich wie jene des Vorbaus
- Alle Änderungen sind schriftlich zu vereinbaren.
- Weiteres Lieferangebot:*
- Elektroinstallation:* Verlegung der Kabel in die vorgebohrten Wände, Lichtschalter und Steckdosen, Schaltschrank mit Automaten und Schutzschalter
Konformitätserklärung.
- Möbel auf Maß:* Küchenblock, Truhenbänke mit fixem oder absenkbarem Tisch und Schränke.

gartenhäuser | vorbauten | ferienhäuser | mobil heime
casette | preingressi | bungalows | case mobile

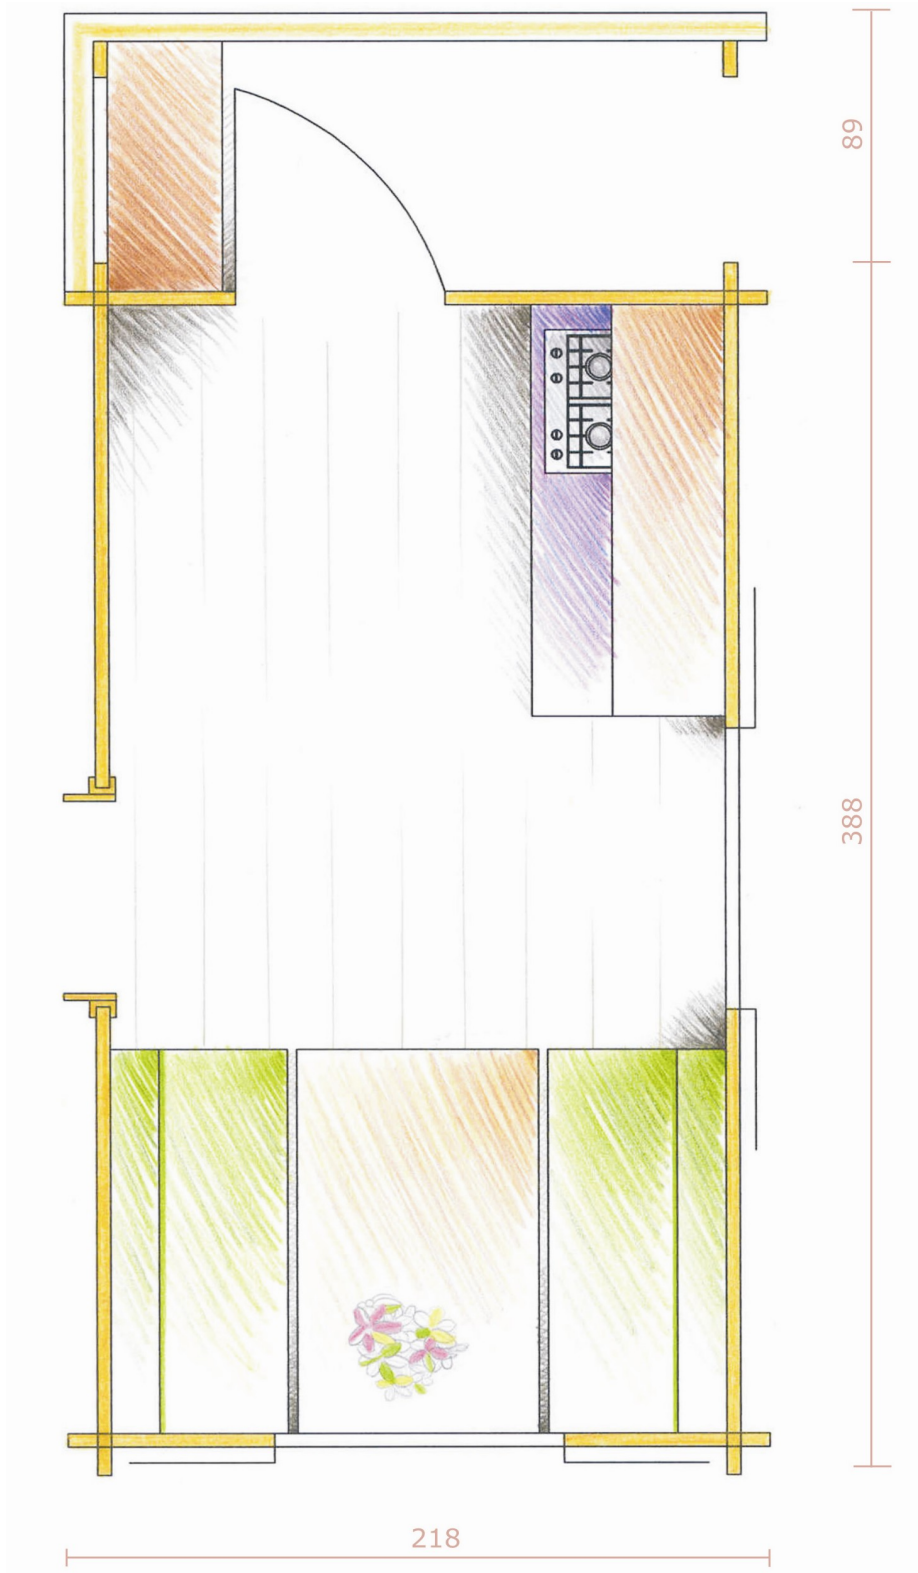

I-39040 SCHABS/SCIAVES Raut 31 Via Raut
Tel. 0472 412345 - Fax 0472 410347 - www.blockhaus-mayr.it - info@blockhaus-mayr.it
Eintr. H.R. u. St.-Nr. / Iscr. R.I. e Cod. fisc. MYR KRL 51E21F856S, MwSt.-Nr. / Part. IVA 00165860214

